



FACADE SUD-EST

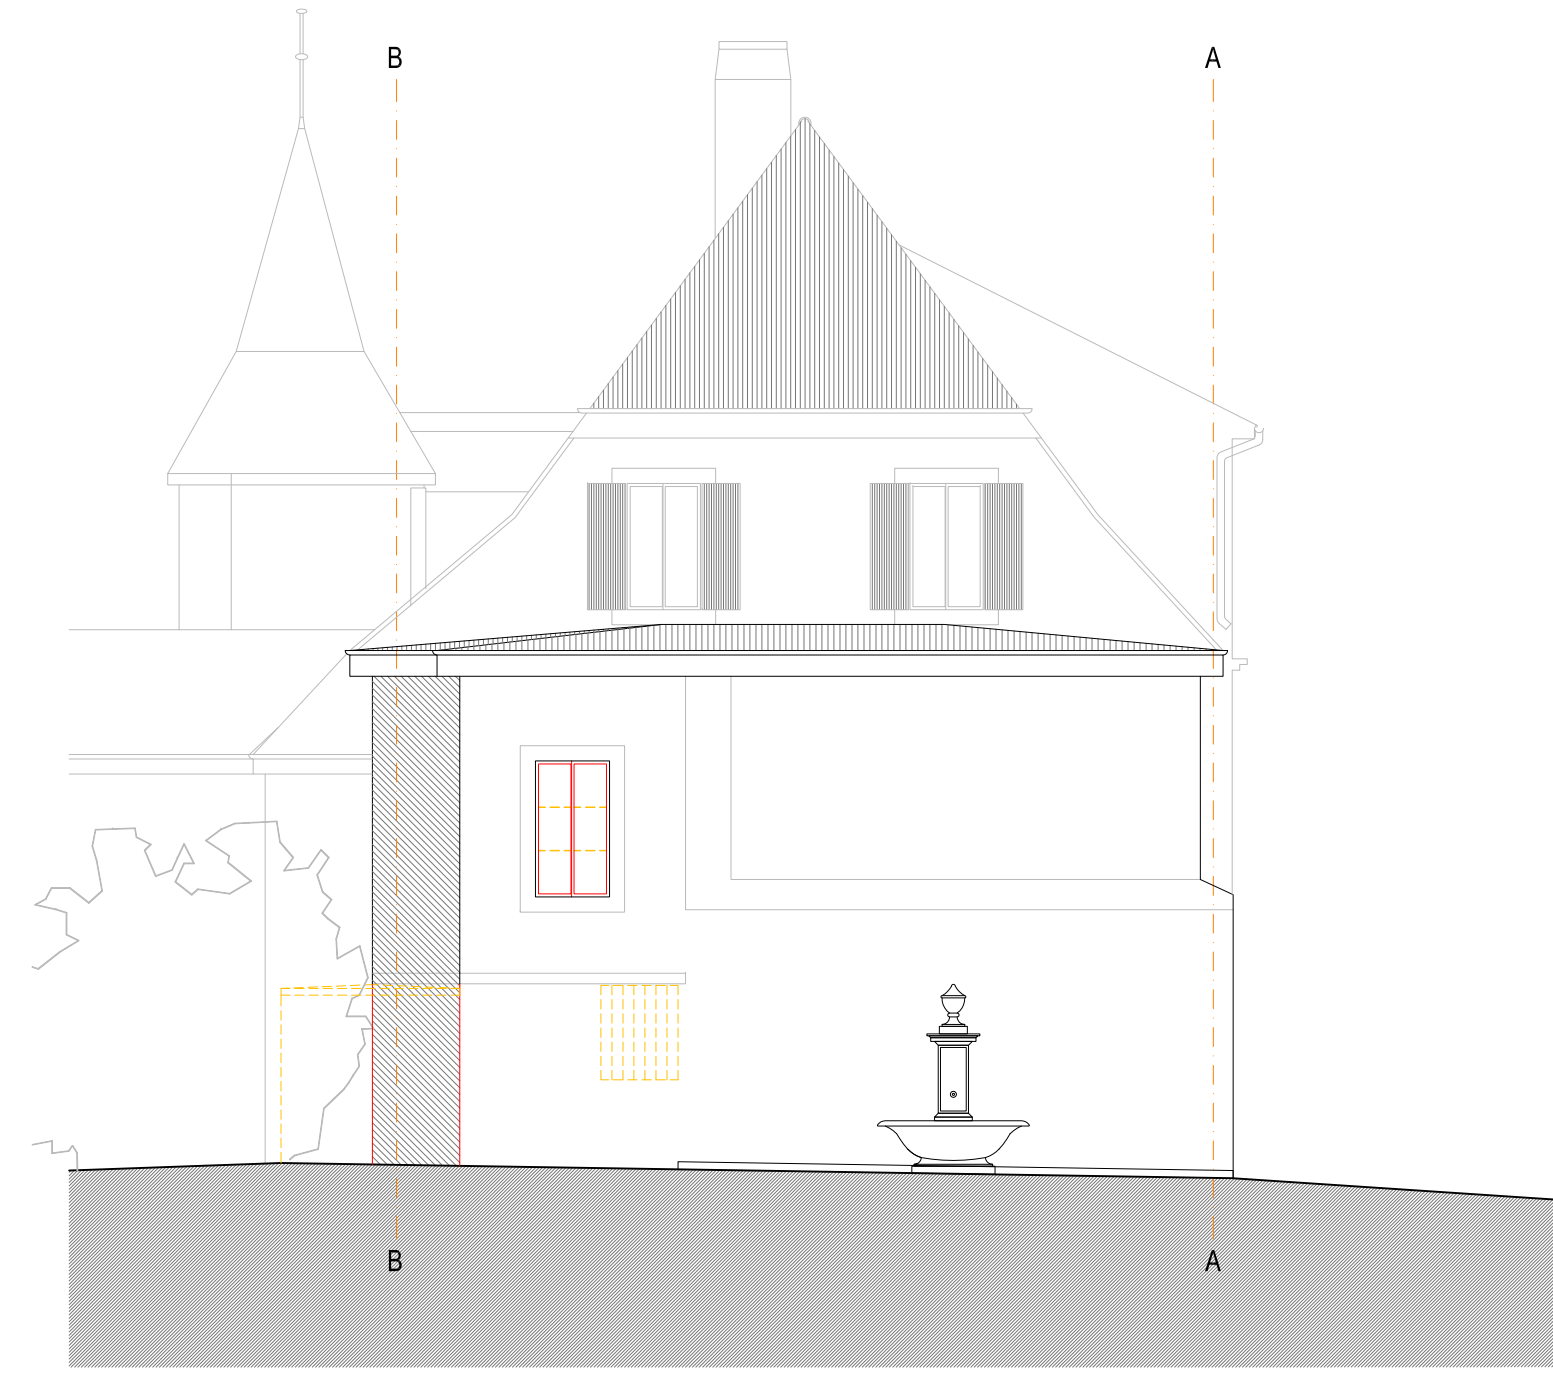

FACADE OUEST

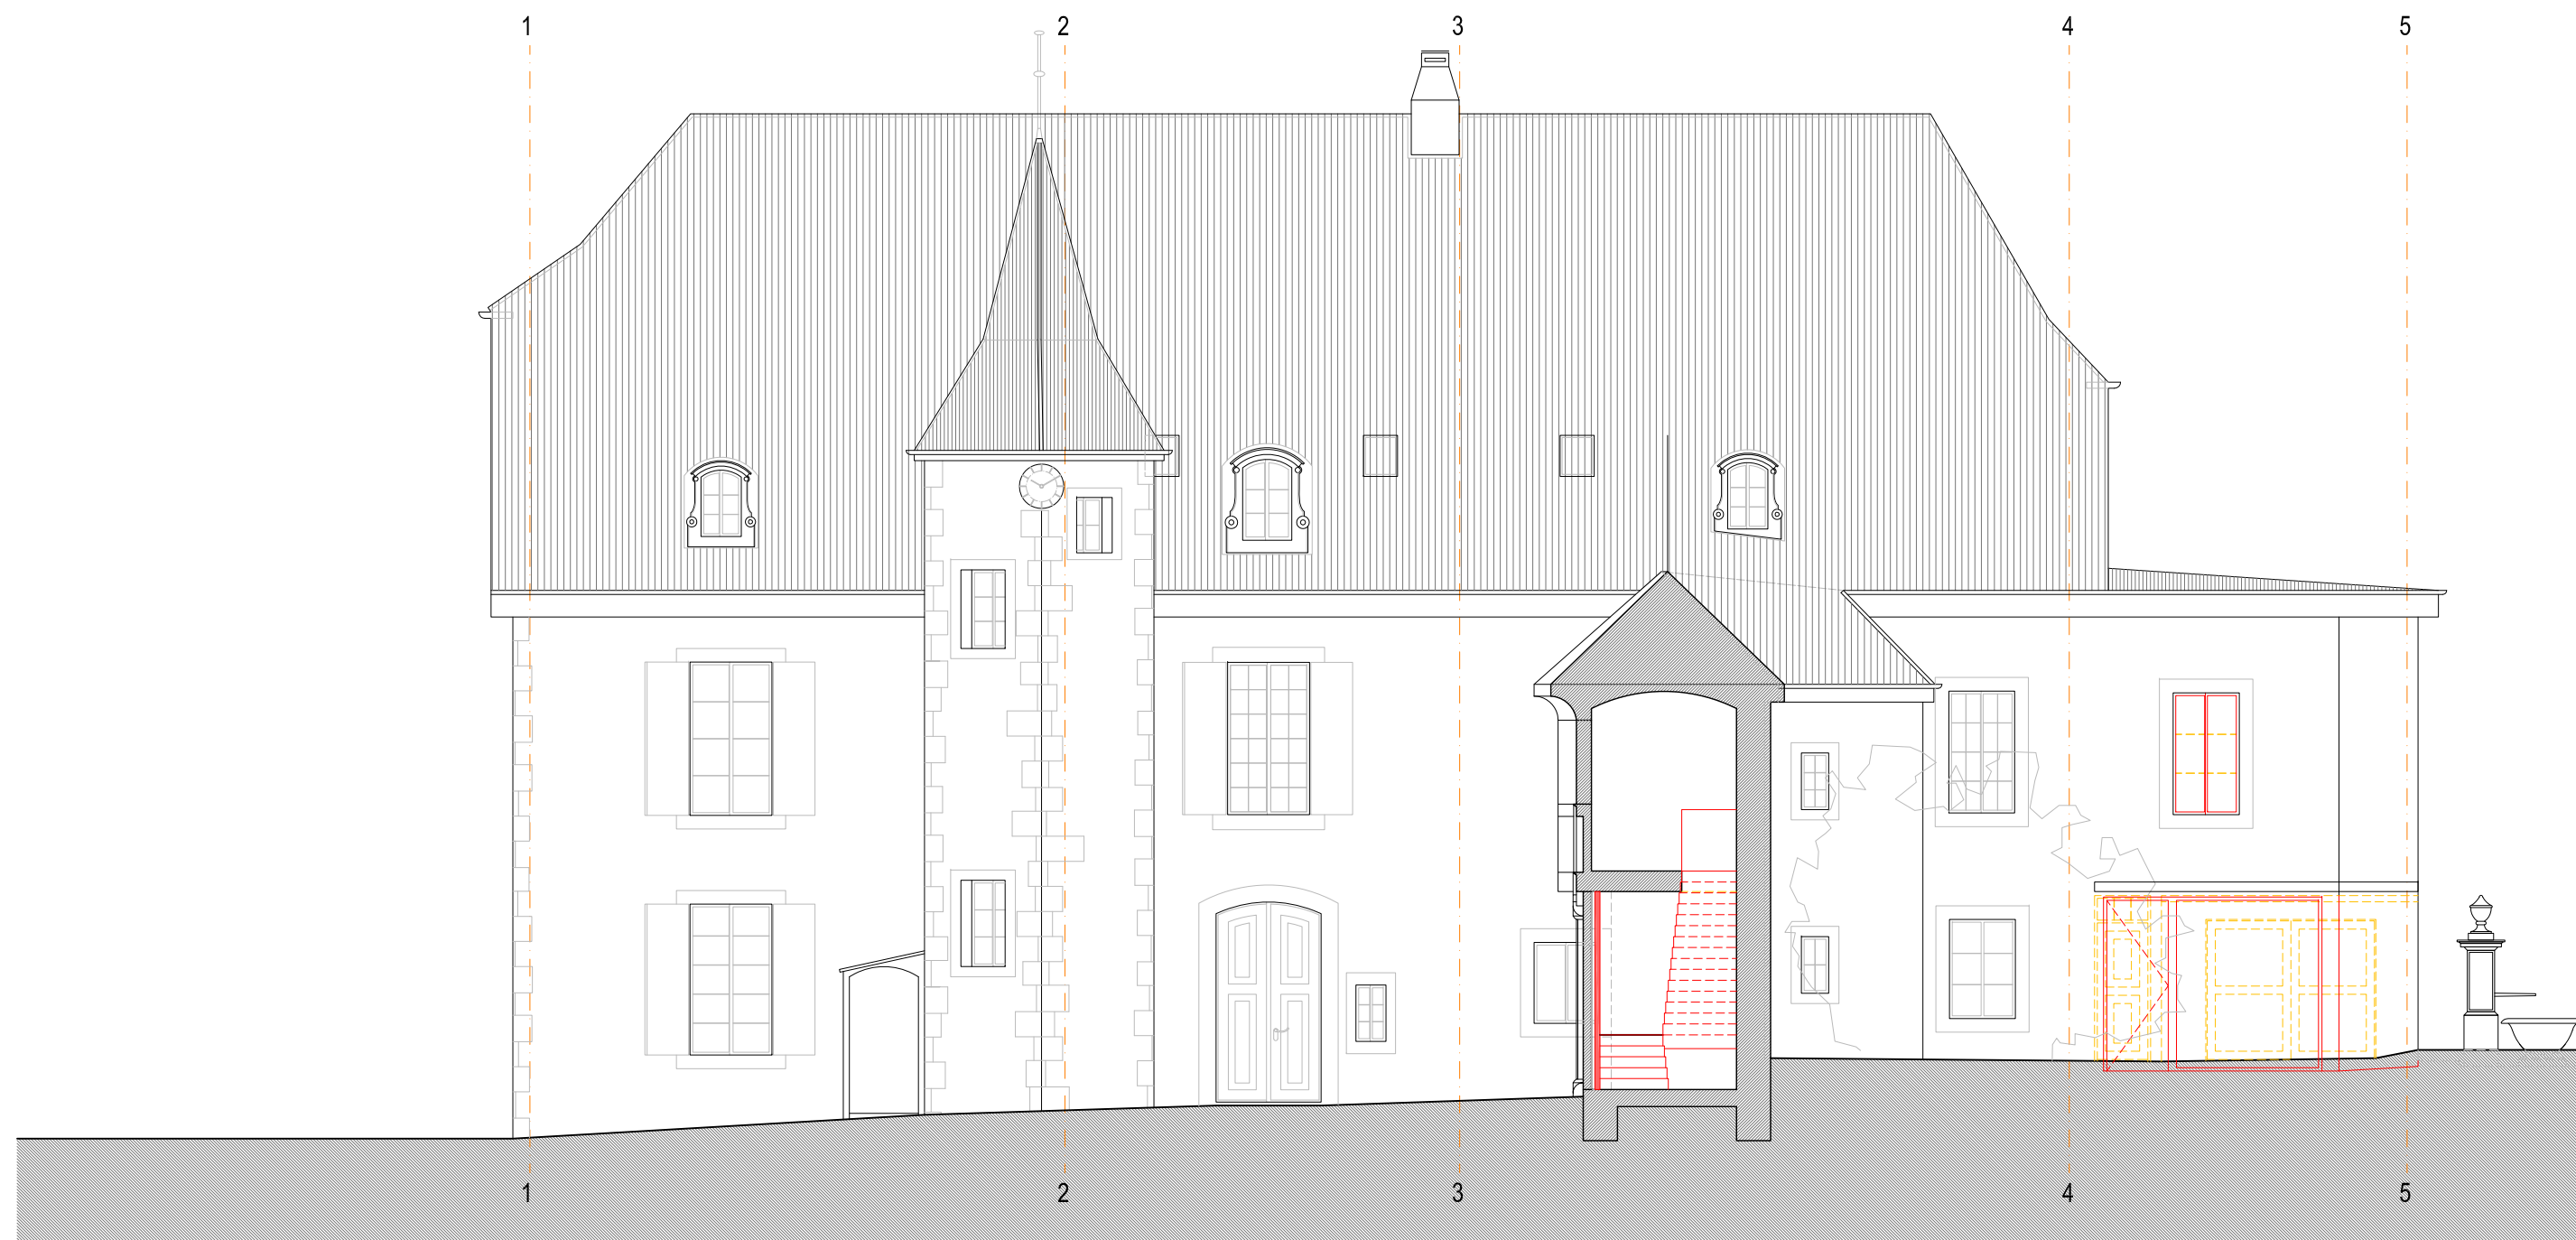

FACADE NORD-OUEST



FACADE EST

LE MAÎTRE DE L'OUVRAGE: Communauté Don Camillo, Martin Eugster
 LIEU, DATE: Neuchâtel, le ...
 SIGNATURE:

L'ARCHITECTE: GD Architectes, Philippe von Bergen
 LIEU, DATE: Neuchâtel, le ...
 SIGNATURE:

béton armé
 brique T.C
 brique ciment
 isolation
 béton préfab.

ALTITUDE DE RÉFÉRENCE: ±0.00 = 400.00 Alt
 existant
 nouveau
 à démolir

Tous les plans sont cotés au brut. L'entrepreneur est tenu de vérifier les cotes et rend la direction des travaux attentive aux erreurs éventuelles

CHATEAU DE MONTIRAIL		DON13
FACADES		04
DATE:	18.06.2015	MODIFICATIONS:
DESSIN:	ame	
ECHELLE:	1/100	
FORMAT:	44.5 x 84	PROJET
MAÎTRE DE L'OUVRAGE Communauté Don Camillo Montirail 2075 / Thielle		ADRESSE DE L'OUVRAGE Montirail 2075 / Thielle